

PLANBESTÄMMELSER

Följande gäller inom områden med nedanstående beteckningar. Endast angiven användning och utformning är tillåten.

GRÄNSBETECKNINGAR

- Planområdesgräns
- Egenskapsgräns

ANVÄNDNING AV MARK OCH VATTEN

Kvartersmark

- J Industri


EGENSKAPSBESTÄMMELSER FÖR KVARTERSMARK

Höjd på byggnadsverk

- h₁ 0,0 Högsta nockhöjd är angivet värde i meter.
- h₂ 0,0 Högsta nockhöjd är angivet värde i meter.
- h₃ 0,0 Högsta nockhöjd är angivet värde i meter.

GENOMFÖRANDETID

Genomförandetiden är 5 år (60 månader) och börjar gälla fr.o.m. att ändringen vinner laga kraft

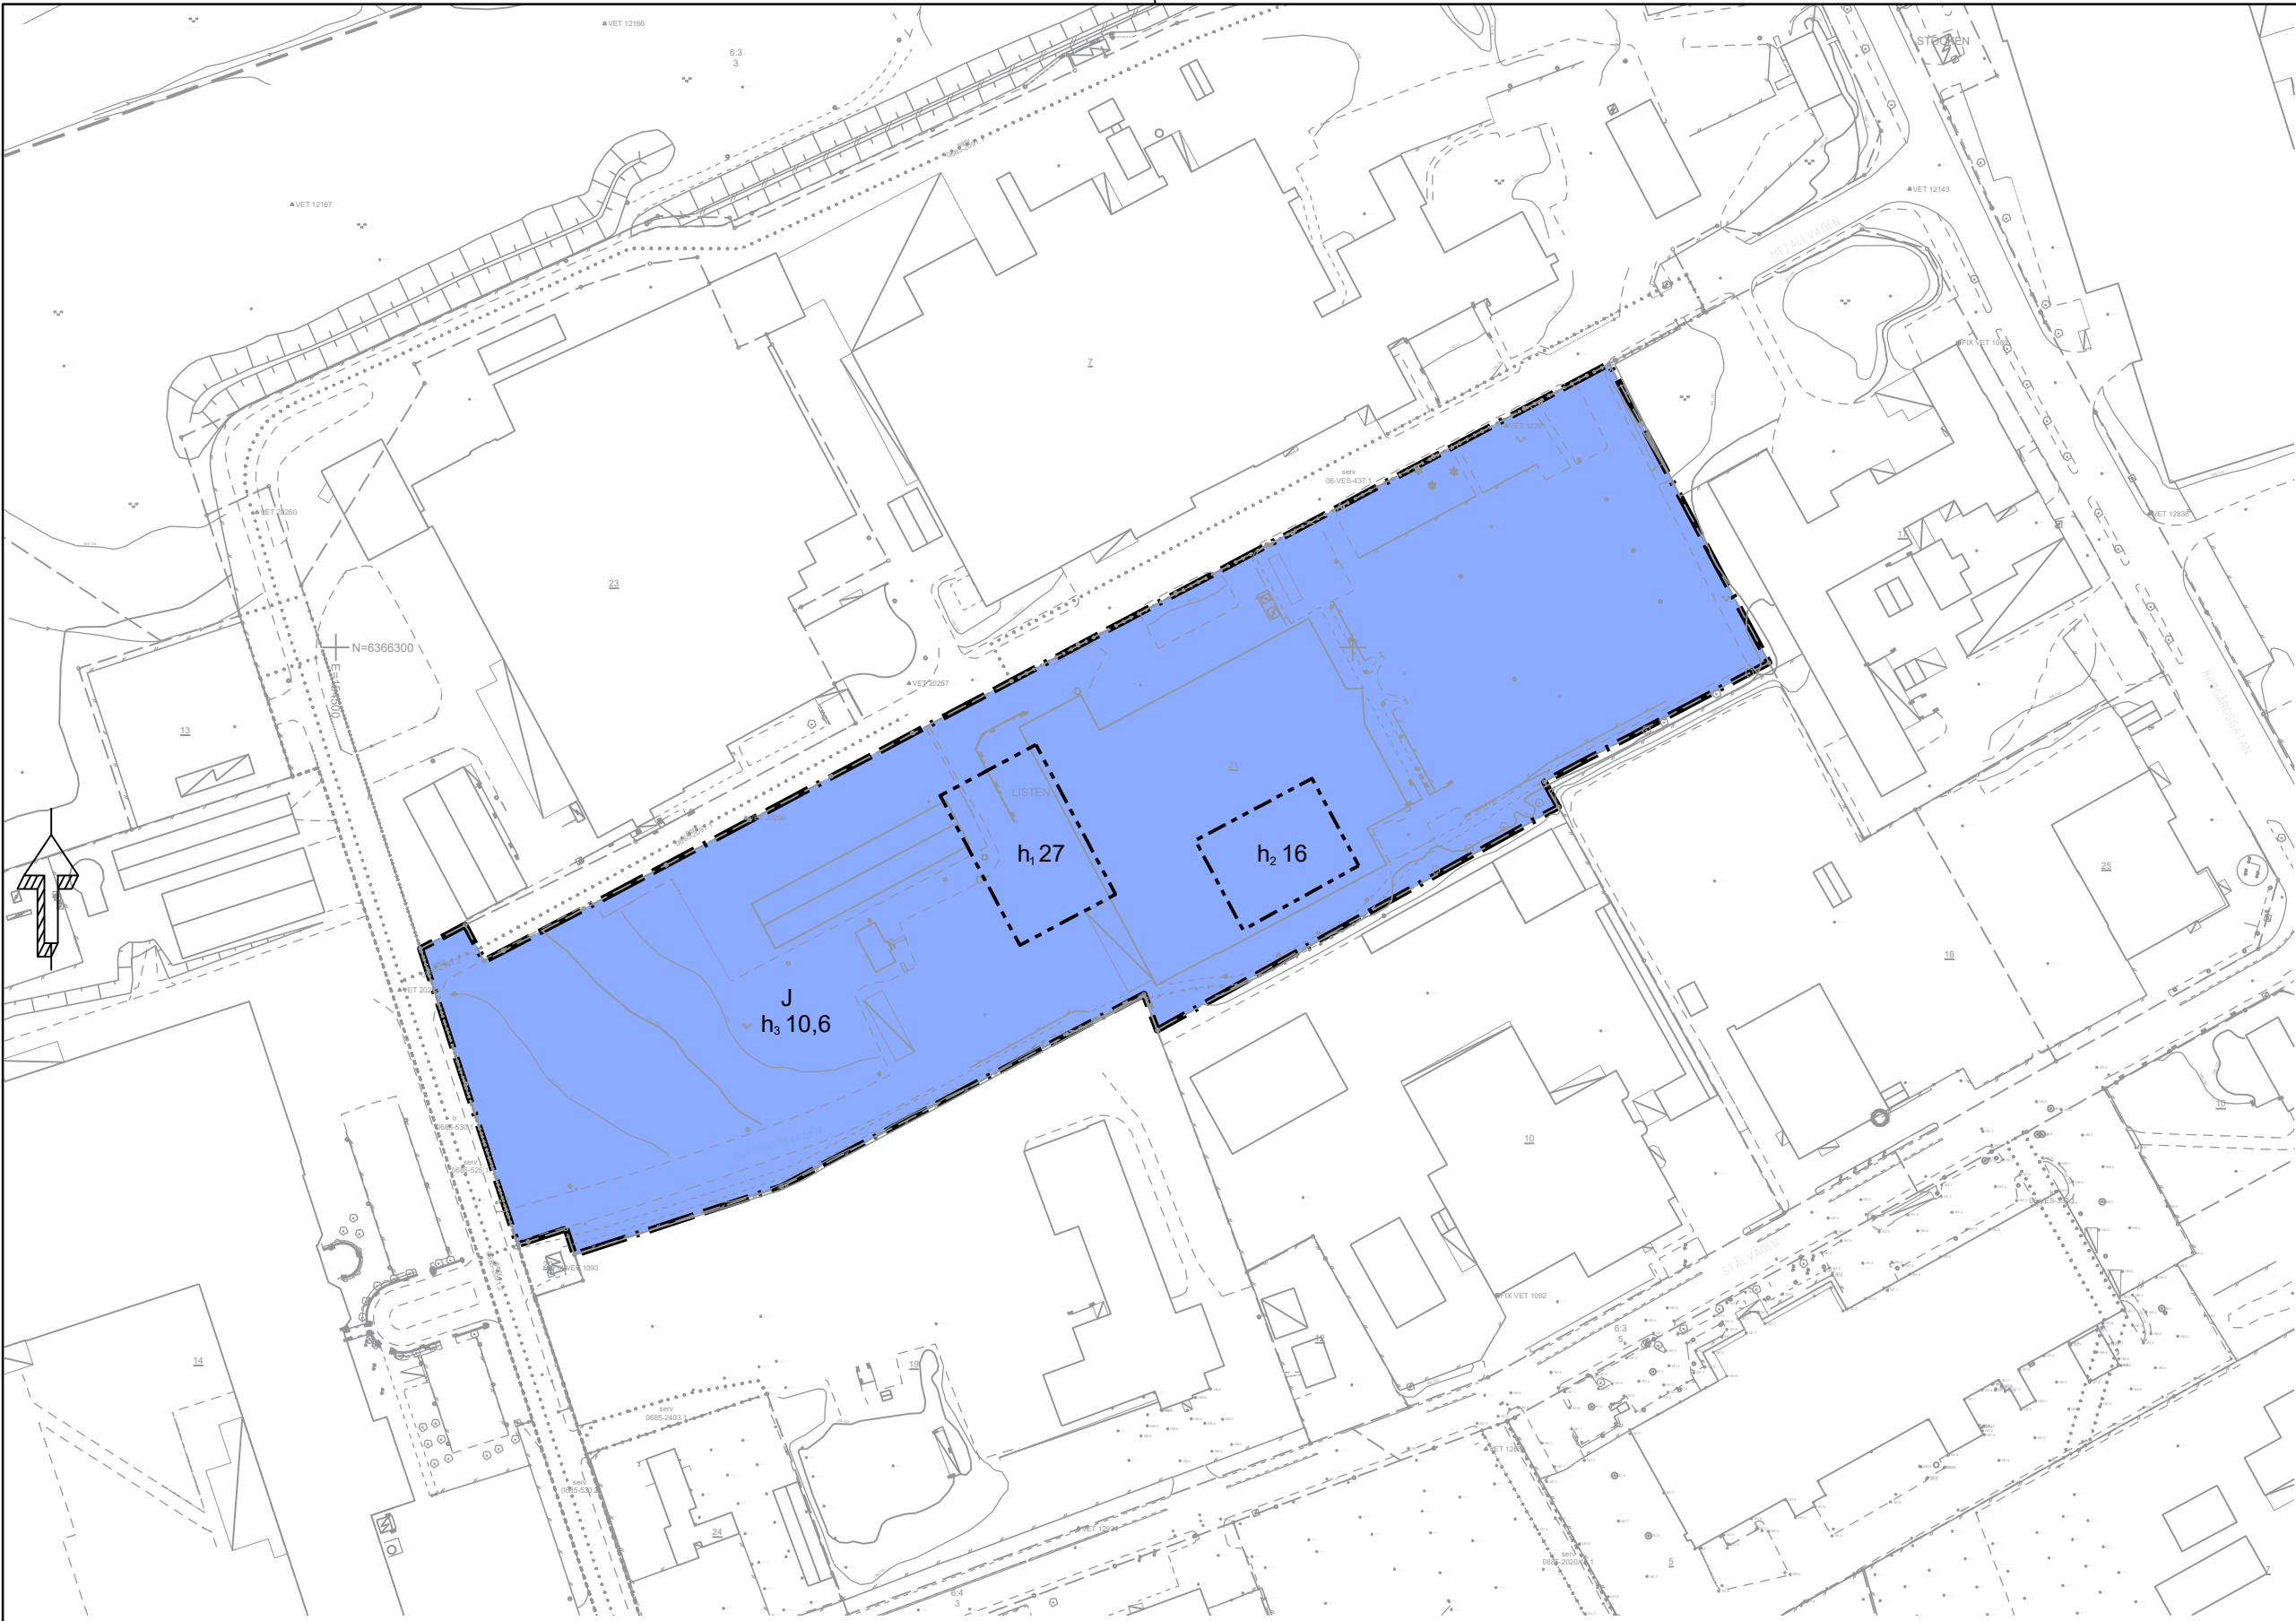


Detaljplan för Brogårds industriområde (308)
Område som berörs av ändringen är markerat



TECKENFÖRKLARING TILL GRUNDKARTAN

- GRÄNSPUNKT
- BELYSNINGSSTOLPE
- BARSTRÄD
- LÖVTRÄD
- TRÄD
- ELSKÅP / KOPPLINGSSKÅP CENTRUM
- FLAGGSTÄNG
- MINNESSTEN
- STOLPE
- HÖJDSPUNKT
- BARRSKOG
- LÖVSKOG
- SÄNOMÅRK
- BRUNN
- REGISTERNUMMER FÖR FASTIGHET
- BYGGNAD
- BYGGNAD
- BYGGNAD
- TRANSFORMATORBYGGNAD
- SKÄRMATK
- FASTIGHETSGRÄNS
- TRAKTGRÄNS
- GRÄNS FÖR RÄTTIGHET
- MINDRE VATTENDRAG MITTLINJE
- JÄRNVÄG
- GANGSTIG
- GANG OCH CYKELBANA
- KORNBANA
- VÄGKANT
- VÄGOMRÅDESLINJE
- RÄCKE
- STAKET MITTLINJE
- STAKET KANTLINJE
- HÄCK MITTLINJE
- STENMUR MITTLINJE
- STENMUR KANTLINJE
- STÖDMUR
- ELLIEDNING OVAN MARK
- HÖJDKURVA
- ÄGOSLAGSGRÄNS
- SJUNT

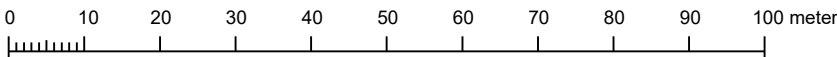

- Till planen hör:
 - ☐ Planprogram
 - ☐ Samrådsredogörelse program
 - ☐ Samrådsredogörelse
- ☒ Planbeskrivning
 - ☐ Miljökonsekvensbeskrivning
 - ☐ Fastighetsförteckning
 - ☐ Samrådsredogörelse
- ☐ Granskningsutlåtande
 - ☐ Gestaltningsprogram
 - ☐ Kvalitetsprogram
 - ☐ Illustration

Ändring av detaljplan för Brogårds industriområde

Listen 21

Vetlanda kommun	Jönköpings län	Beslutsdatum	Instans
Granskning		Godkännande	
		Antagande	
Upprättad 2025-10-27	Reviderad 2026-01-12	Laga kraft	
Anna Josephson Planarkitekt	Karolina Rellme Planchef	308	